

ΣΧΕΔΙΑΓΡΑΜΜΑ ΔΙΑΦΥΤΗΣ / ESCAPE PLAN

ΟΔΗΓΙΕΣ/SAFETY NOTICES ΦΩΤΙΑ/ FIRE

- Πιέστε το κομβίο αναγγελίας πυρκαγιάς
Push fire alarm button
 - Αναφέρατε το ονομά σας και την τοποθεσία σας
Report your name and location
 - Κλείστε παράθυρα και πόρτες (μην κλειδώνετε)
Close windows and doors (do not lock)
 - Ακολουθήστε τις οδηγίες της Τυποβελτιστικής
- Follow instructions given by the fire brigade

EKKENΩΣΗ/ EVACUATION

- **Σβήστε τις ηλεκτρικές συσκευές**
Switch of any electrical apparatus
- **Ακολουθήστε τις οδηγίες της**
Πυροσβεστικής
Follow instructions given by the fire brigade
- **Εκκενώστε αμέσως, μην τρέχετε**
Evacuate immediately, do not run
- **Αναφερθείτε σε ένα σημείο**
συγκέντρωσης έξω από το κτίριο
Report to an assembly point outside the building

You are here

-  **Οδύσεις Διαφυγής**
Escape Route
 -  **Σταθμός Πρώτων Βοηθειών**
First aid point
 -  **Σημείο Συγκέντρωσης**
Assembly point


Μπουτόν Συναγερμού
Fire alarm call point

Κλημακοτόριο Εξόδου
Escape Staircase

-

IAAΔET

ΚΑΤΟΧΝΑ ΟΡΟΦΟΥ ΚΤΙΡΙΟΥ

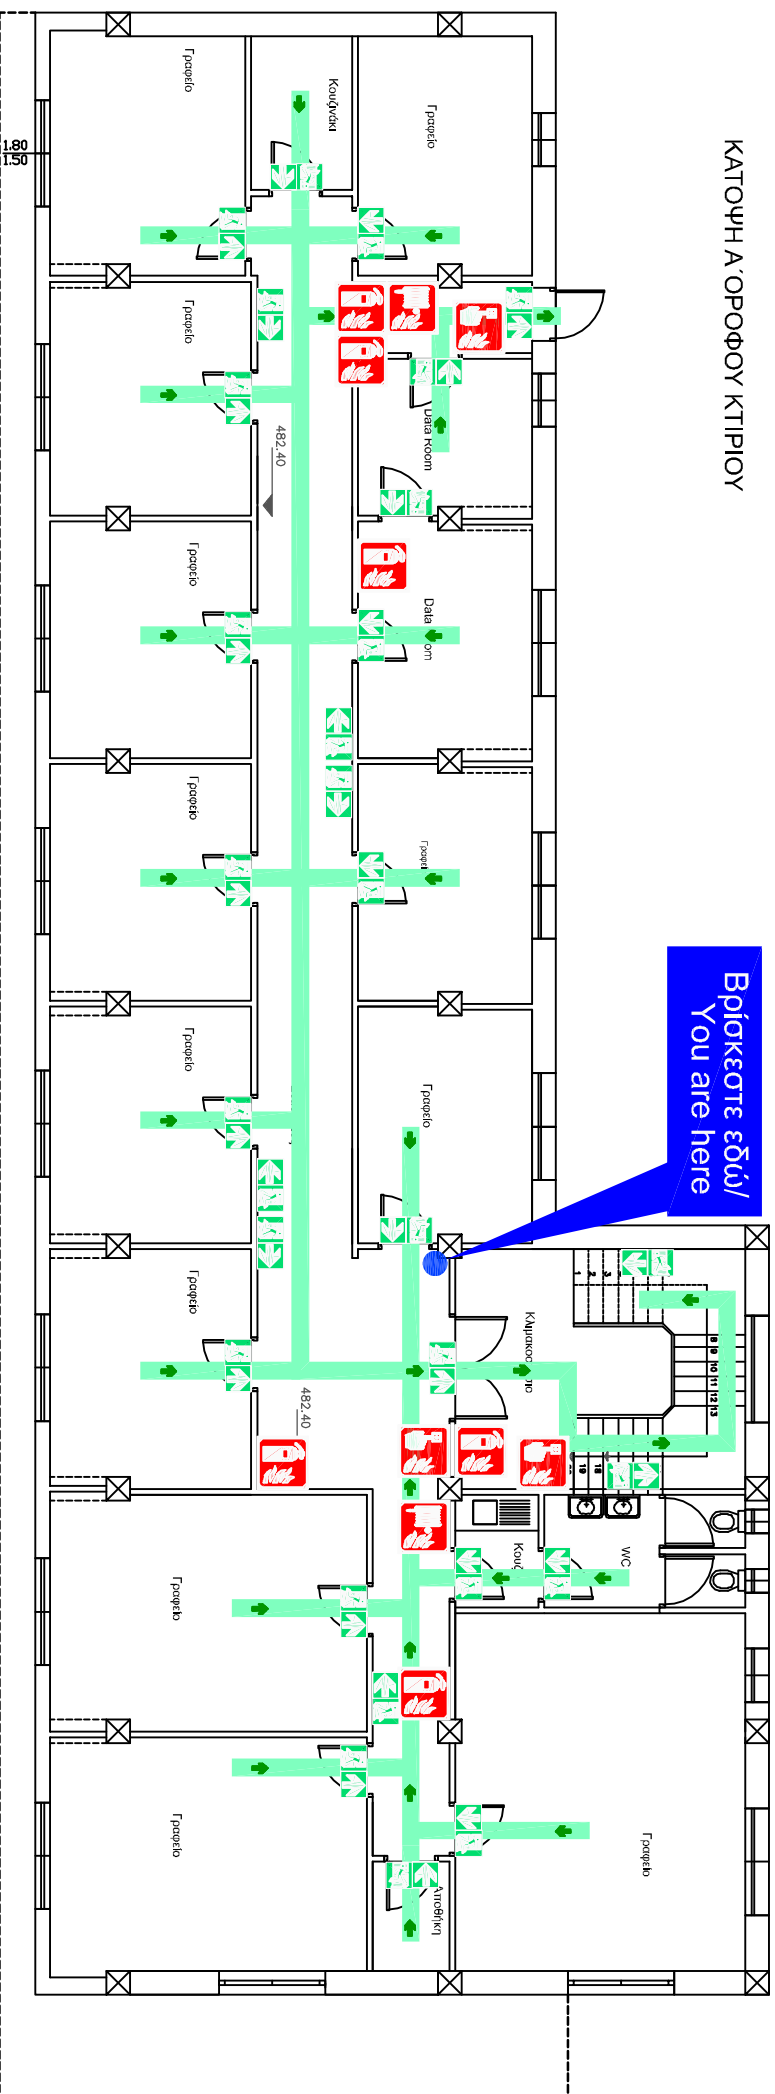


**ΤΗΛΕΦΩΝΑ ΕΚΤΑΚΤΗΣ ΑΝΑΓΚΗΣ:
ΕΜΕΡΓΕΝΣΙ ΝΟΜΕΡΑ:**

- | | | | |
|---|--|--|--|
|  <p>Επείγουσα Ανάγκη
Emergency number 112</p> |  <p>Αστυνομία
Police 100</p> |  <p>ΕΚΑΚ
Ambulance service 166</p> |  <p>Υπηρεσία Πυροσβεστική
Fire Brigade 199</p> |
|---|--|--|--|

ΣΥΝΤΑΚΤΗΣ / AUTHOR:

ΓΕΩΡΓΙΟΣ Η. ΧΟΥΖΟΥΡΗΣ
ΜΗΧΑΝΟΛΟΓΟΣ ΜΗΧΑΝΙΚΟΣ ΕΜΠ
ΠΑΠΑΦΛΕΣΣΑ 19 - ΥΜΗΤΤΟΣ 17236
Τ/Φ: 2109753272, 6944781455
FAX: 2109753272
E-MAIL: ghouzouris1965@gmail.com

ΣΧΕΔΙΟ ΑΝΑΣΚΟΠΗΣΗΣ / OVERVIEW PLAN

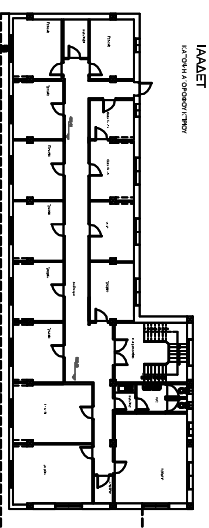

DEATHS / CLIENT

ΕΘΝΙΚΟ
ΑΣΤΕΡΟΣΚΟΠΕΙΟ
ΑΘΗΝΩΝ

ΙΑΔΕΤ - ΠΕΝΤΕΛΗ ΑΤΤΙΚΗΣ

Ημερομηνία / Date: 15/12/2023
Αριθμός σχεδίου / Plan number: 2B (Α Όροφος)