

ΣΧΕΔΙΑΤΡΑΜΜΑ ΔΙΑΦΥΓΗΣ / ESCAPE PLAN

ΟΔΗΓΙΕΣ/SAFETY NOTICES ΦΩΤΙΑ/ FIRE

- Πιέστε το κομβίο αναγγελίας πυρκαγιάς
Push fire alarm button
 - Αναφέρατε το ονομά σας και την τοποθεσία σας
Report your name and location
 - Κλείστε παράθυρα και πόρτες (μην κλειδώνετε)
Close windows and doors (do not lock)
 - Ακολουθήστε τις οδηγίες της Πυροσβεστικής
Follow instructions given by the fire brigade
- ## ΕΚΚΕΝΩΣΗ/ EVACUATION
- Ξήψτε τις ηλεκτρικές συσκευές
Switch of any electrical apparatus
 - Ακολουθήστε τις οδηγίες της Πυροσβεστικής
Follow instructions given by the fire brigade
 - Εκκενώστε αμέσως, μην τρέχετε
Evacuate immediately, do not run
 - Αναφερθείτε σε ένα σημείο συγκέντρωσης έξω από το κτίριο
Report to an assembly point outside the building

Βρίσκεστε Εδώ
You are here

Εξόδος Κινδύνου με κατεύθυνση ασφαλούς τοποθεσίας
Emergency exit with direction arrow safe condition

Οδύσεις Διαφυγής
Escape Route

Στάθμος Πρώτων Βοηθειών
First aid point

Σημείο Συγκέντρωσης
Assembly point

Μπουτόν Συναγερμού
Fire alarm call point

Κλιμακοστάσιο Εξόδου
Escape Staircase

Πυροσβεστήρας
Fire Extinguisher


Πυροσβεστική Φωλιά Υπηρεσία
Fire hose reel

Πυροσβεστικός Εξοπλισμός
Fire fighting equipment

Μην Χρησιμοποιείτε τον ανελκυστήρα σε περίπτωση φωτιάς
Do not use elevators in case of fire

ΙΑΑΔΕΤ

ΚΑΤΟΨΗ Β.ΟΡΟΦΟΥ ΚΤΙΡΙΟΥ

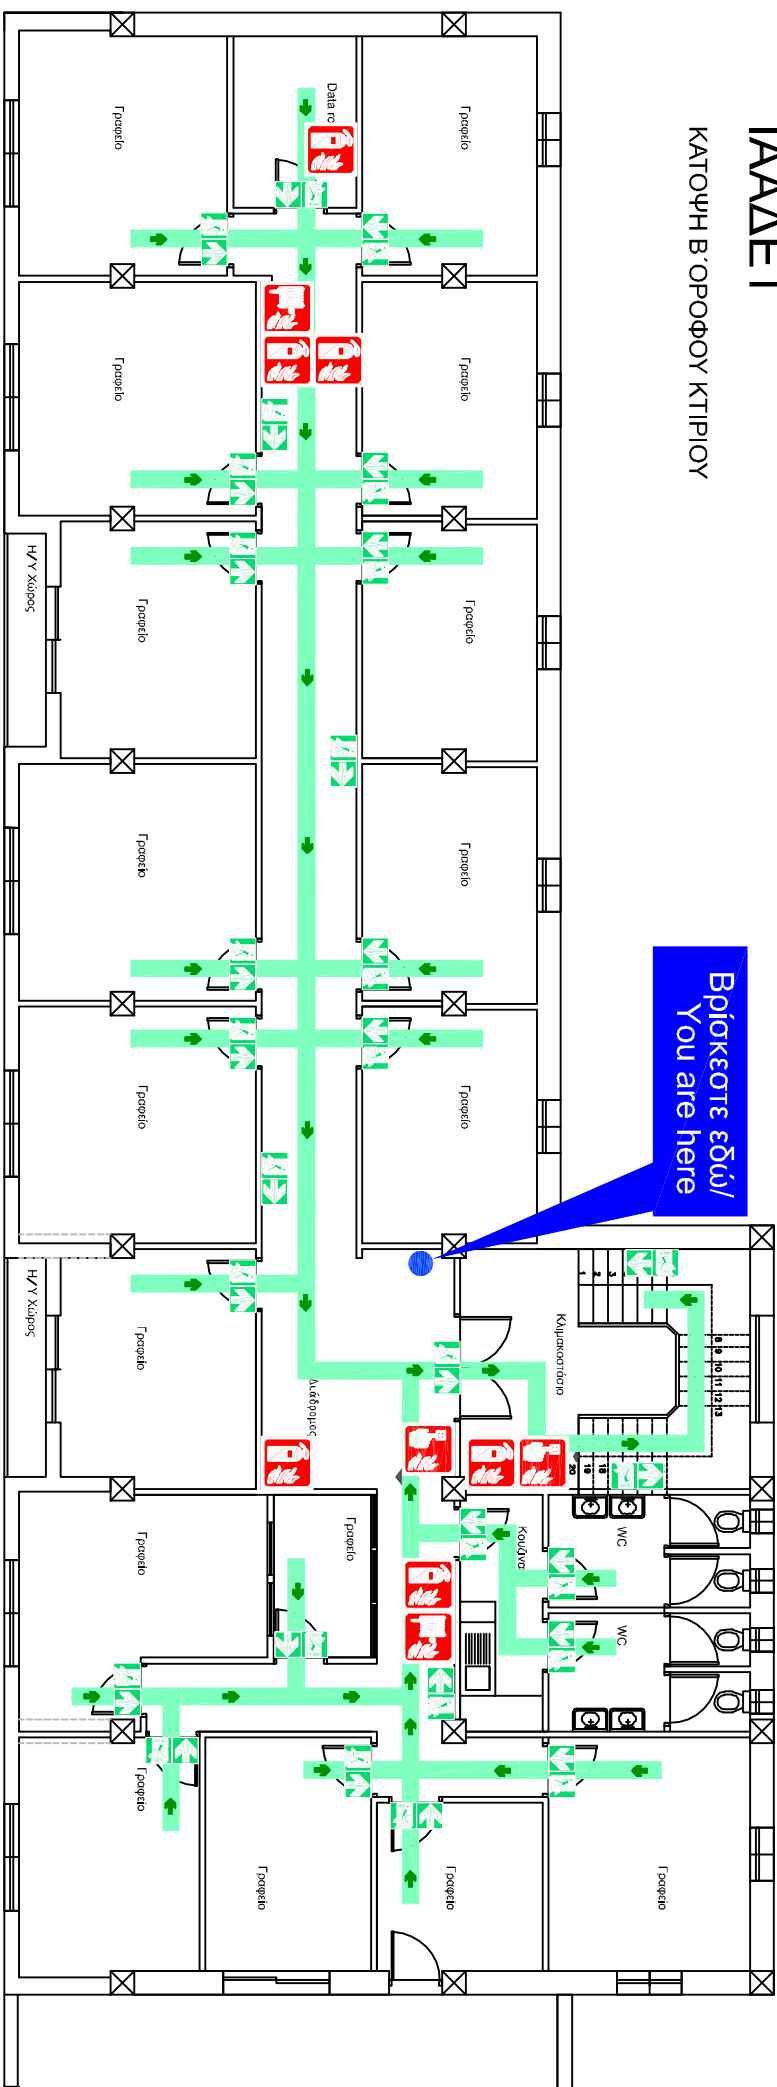


ΤΗΛΕΦΩΝΑ ΕΚΤΑΚΤΗΣ ΑΝΑΓΚΗΣ EMERGENCY NUMBERS:

- Πυροσβεστική Υπηρεσία**
Fire Brigade 199
- ΕΚΑΒ**
Ambulance service 166
- Άμεση Δράση**
Police 100
- Επείγουσα Ανάγκη**
Emergency number 112

ΣΥΝΤΑΚΤΗΣ / AUTHOR:

ΓΕΩΡΓΙΟΣ Η. ΧΟΥΖΟΥΡΗΣ
ΜΗΧΑΝΟΛΟΓΟΣ ΜΗΧΑΝΙΚΟΣ ΕΜΤ
ΠΑΠΑΦΛΕΣΣΑ 19 - ΥΜΗΤΤΟΣ 17236
Τ.Φ: 2109753272, 6944781455
FAX: 2109753272
E-MAIL: ghouzouris1965@gmail.com

ΕΞΕΛΙΞΗ ΑΝΑΣΚΟΠΗΣΗΣ / OVERVIEW PLAN:

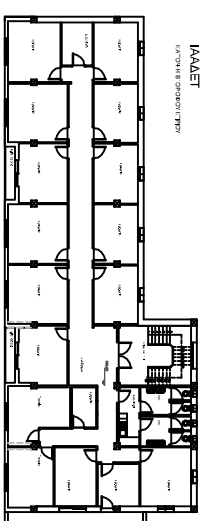

ΠΕΛΑΤΗΣ / CLIENT

ΕΘΝΙΚΟ ΑΣΤΕΡΟΣΚΟΠΕΙΟ ΑΘΗΝΩΝ

ΙΑΑΔΕΤ - ΠΕΝΤΕΛΗ ΑΤΤΙΚΗΣ

Ημερομηνία / Date: 15/12/2023
Αριθμός σχεδίου / Plan number: 38 (B.ΟΡΟΦΟ)