

ΣΧΕΔΙΑΤΡΑΜΜΑ ΔΙΑΦΥΓΗΣ / ESCAPE PLAN

ΟΔΗΓΙΕΣ/SAFETY NOTICES

ΦΩΤΙΑ/ FIRE

- Πιέστε το κομβίο αναγγελίας πυρκαγιάς
Push fire alarm button
 - Αναφέρατε το ονομά σας και την τοποθεσία σας
Report your name and location
 - Κλείστε παράθυρα και πόρτες (μην κλειδώνετε)
Close windows and doors (do not lock)
 - Ακολουθήστε τις οδηγίες της Πυροσβεστικής
Follow instructions given by the fire brigade
- ### ΕΚΚΕΝΩΣΗ/ EVACUATION
- Σβήστε τις ηλεκτρικές συσκευές
Switch of any electrical apparatus
 - Ακολουθήστε τις οδηγίες της Πυροσβεστικής
Follow instructions given by the fire brigade
 - Εκκενώστε αμέσως, μην τρέχετε
Evacuate immediately, do not run
 - Αναφερθείτε σε ένα σημείο συγκέντρωσης έξω από το κτίριο
Report to an assembly point outside the building

Βρίσκεστε Εδώ
You are here

Εξόδος Κινδύνου με κατεύθυνση ασφαλούς τοποθεσίας
Emergency exit with direction arrow safe condition

Οδύσεις Διαφυγής
Escape Route

Στάθμος Πρώτων Βοηθειών
First aid point

Σημείο Συγκέντρωσης
Assembly point

Μπουτόν Συναγερμού
Fire alarm call point

Καλυκαστάσιο Εξόδου
Escape Staircase

Πυροσβεστήρας
Fire Extinguisher


Πυροσβεστική Φωλιά Υπηρεσία
Fire hose reel

Πυροσβεστικός Εξοπλισμός
Fire fighting equipment


Μην Χρησιμοποιείτε τον ανελκυστήρα σε περίπτωση φωτιάς
Do not use elevators in case of fire

ΙΑΑΔΕΤ

ΚΑΤΟΨΗ ΙΣΟΓΕΙΟΥ ΚΤΙΡΙΟΥ

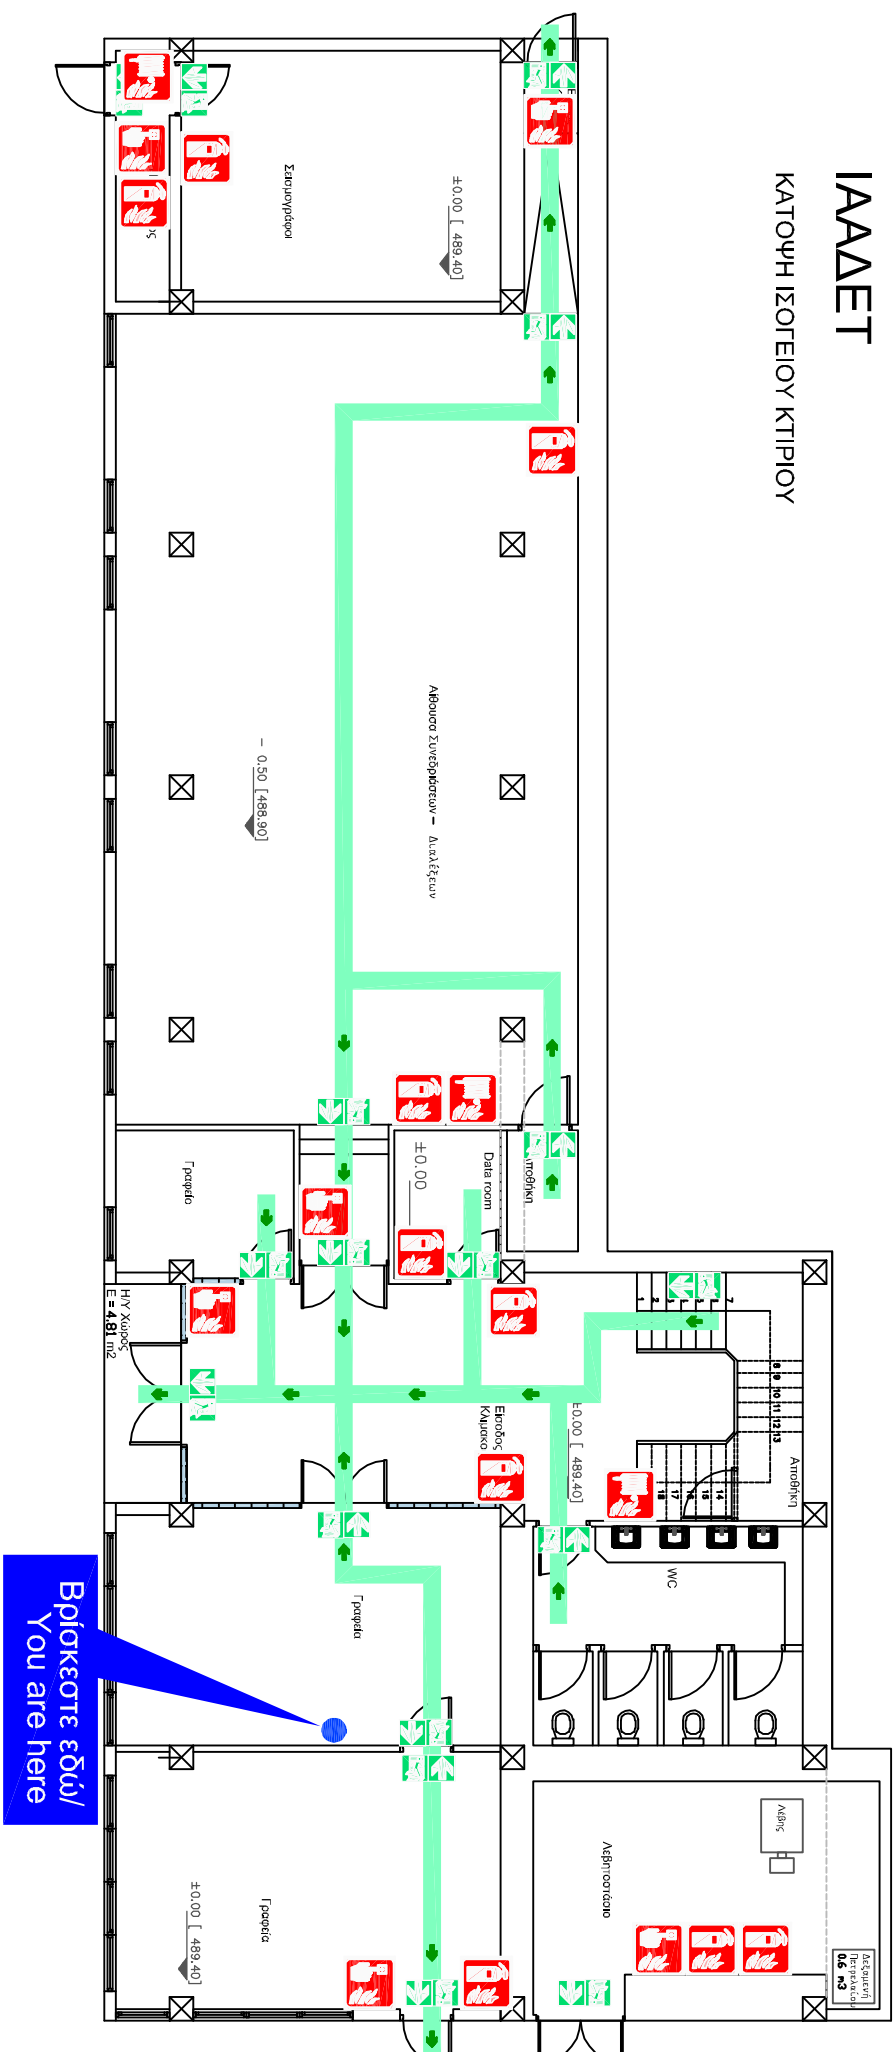

ΤΗΛΕΦΩΝΑ ΕΚΤΑΚΤΗΣ ΑΝΑΓΚΗΣ EMERGENCY NUMBERS:

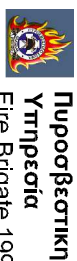

**Πυροσβεστική
Υπηρεσία**
Fire Brigade 199



ΕΚΑΒ
Ambulance service 166



Αμεση Αποστολή
Police 100




Επείγουσα Ανάγκη
Emergency number 112

ΣΥΝΤΑΚΤΗΣ / AUTHOR:

ΓΕΩΡΓΙΟΣ Η. ΧΟΥΖΟΥΡΗΣ
ΜΗΧΑΝΟΛΟΓΟΣ ΜΗΧΑΝΙΚΟΣ ΕΜΤ
ΠΑΤΙΑΦΛΕΣΣΑ 19 - ΥΜΗΤΤΟΣ 17236
Τ.Φ: 2109753272, 6944781455
E-MAIL: ghouzouris1965@gmail.com

ΕΞΕΛΙΟ ΑΝΑΣΚΟΠΗΣΗΣ / OVERVIEW PLAN:

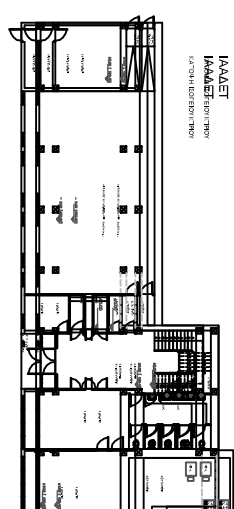

ΠΕΛΑΤΗΣ / CLIENT

**ΕΘΝΙΚΟ
ΑΣΤΕΡΟΣΚΟΠΕΙΟ
ΑΘΗΝΩΝ**

ΙΑΑΔΕΤ - ΠΕΝΤΕΛΗ ΑΤΤΙΚΗΣ

Ημερομηνία / Date: 19/12/2023
Αριθμός σχεδίου / Plan number: 14 (Revise)